


Licht und DMX Plan Live Congress Leoben

inkl. Belastung und Beschallung

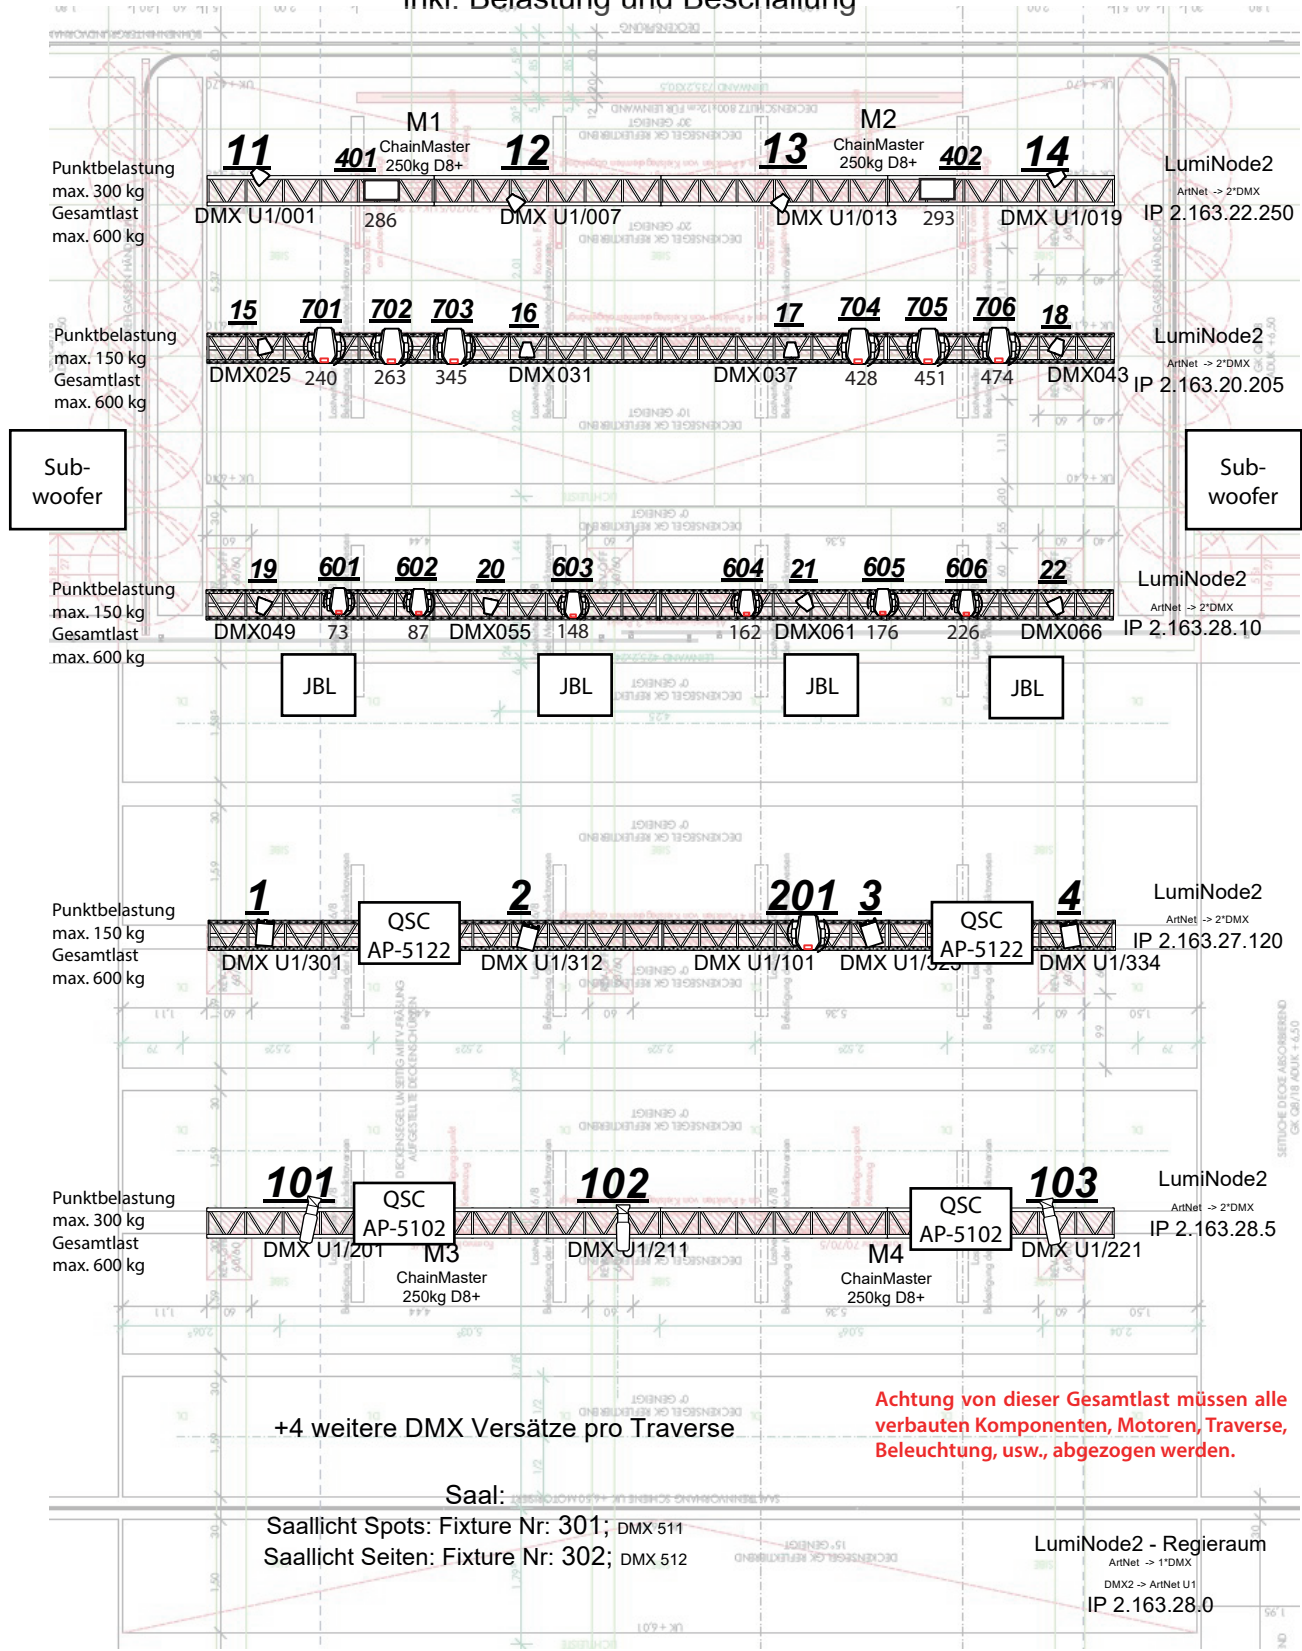

Saal:
Saallicht Spots: Fixture Nr: 301; DMX 511
Saallicht Seiten: Fixture Nr: 302; DMX 512

LumiNode2 - Regiereraum
ArtNet -> 1'DMX
DMX2 -> ArtNet U1
IP 2.163.28.0

Vorsicht beim Umgang mit dem Saallicht, reagiert langsam daher nicht ständig auf- und abfahren

Anzahl	Lampen
4	ETC Fresnel FOS4; Mode expanded 11 Adressen
3	ETC Source 4 LED 26deg Mode: dir; 10 Adressen
1	HighEnd Systems Sola Frame 750; Mode Standart 47 Adressen
12	Colour Source PAR; Mode:dir 6 Adressen

Anzahl	Lampen
6	Axcor Spot 300 standart
6	BT-W19 L10 Zoom 14+
2	TVL Softlight DW 7ch